



<本宮高等学校 管理棟 4階 情報実習室 A・情報演習室 配置図>

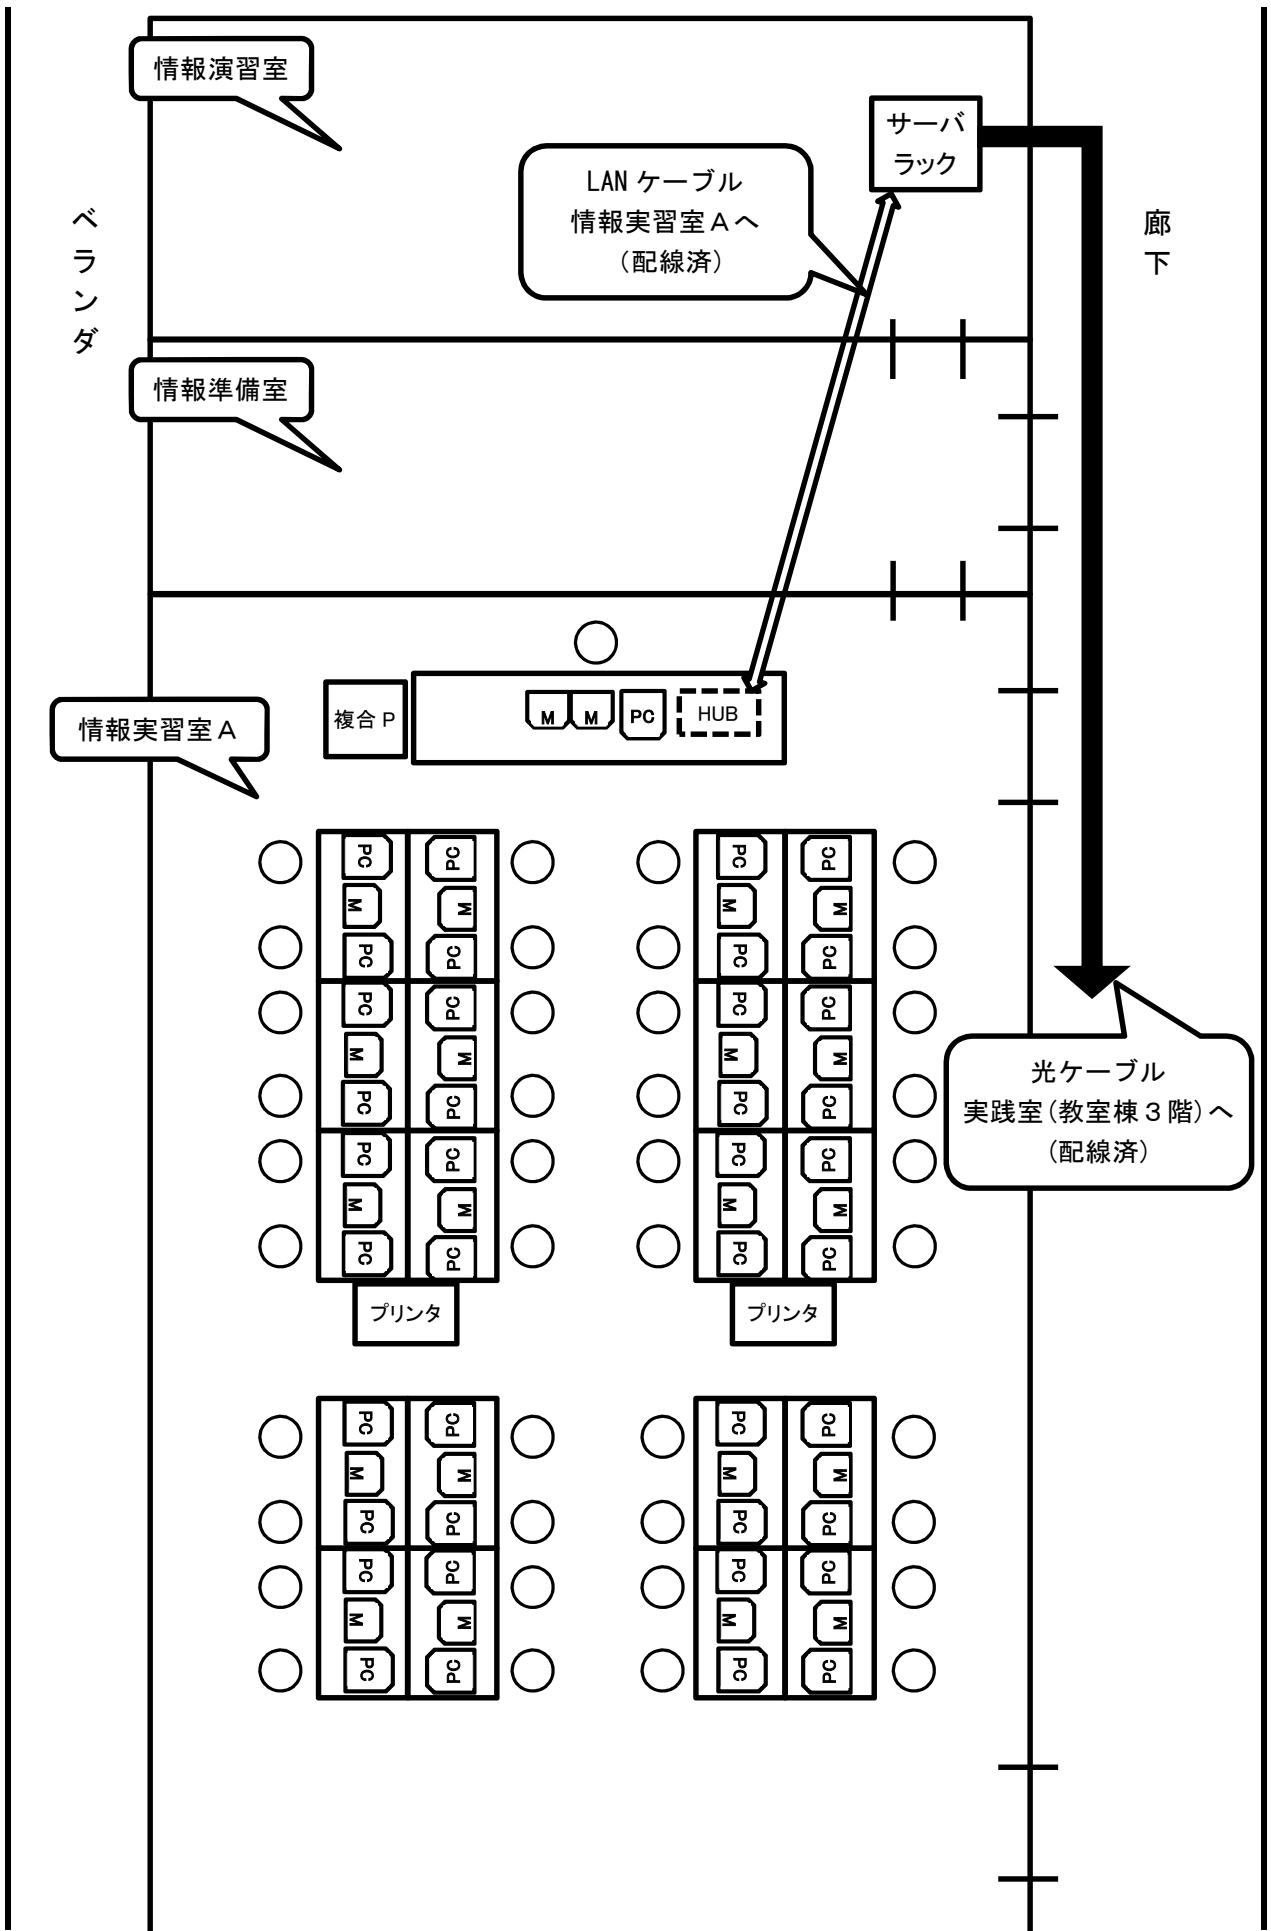



<本宮高等学校 教室棟 3階 総合実践室(南) 配置図>

ベ
ラ
ン
ダ

タブレットPCは無線接続のため、机上レイアウトは未記入
(授業内容によって使用場所が変化するため)

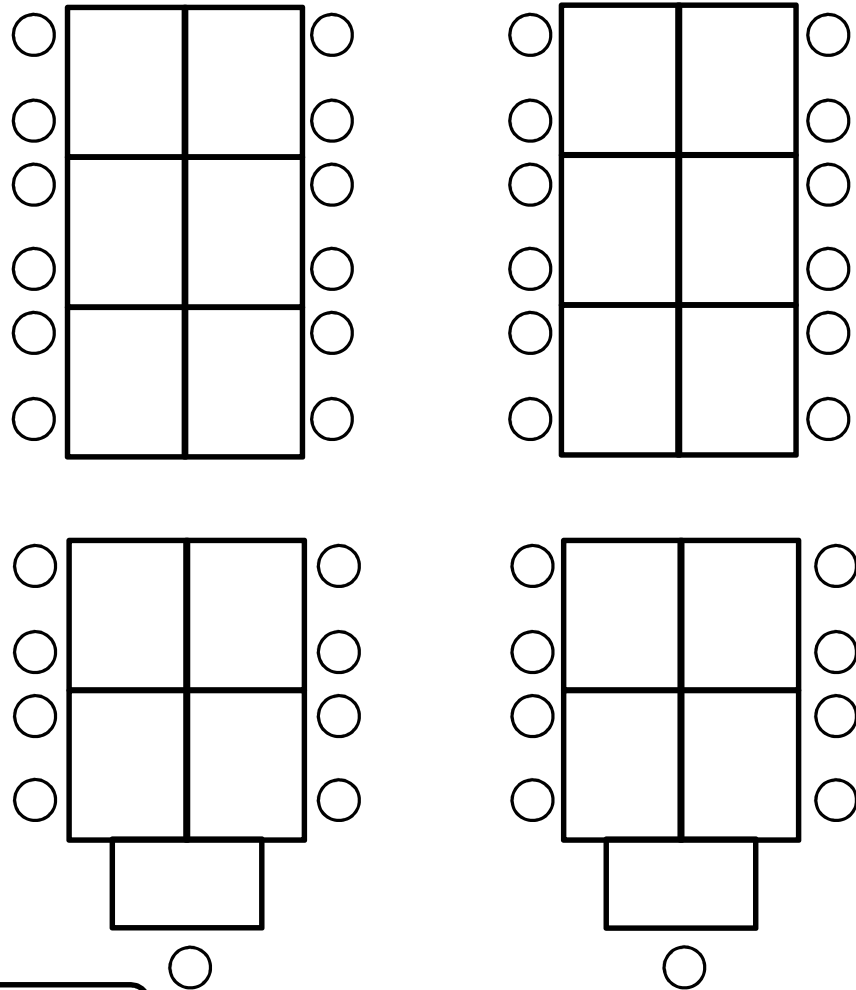

無線ルータ設置場所は
接続検証後に決定

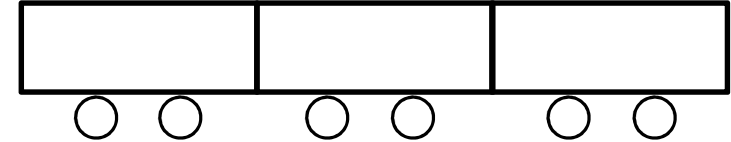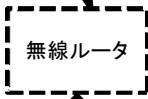

LAN ケーブル
情報実習室 B (2階) へ
(配線済)

光ケーブル
情報実習室 A (管理棟 4階) へ
(配線済)

